




MĚŘÍTKO PŮDORYSU 1:100 /FORMÁT A4

1 m 2 m 3 m 4 m 5 m


ČÍSLO	ÚČEL MÍSTNOSTI	PLOCHA
0.01	OBYTNÝ PROSTOR	29,3
0.02	POKOJ	12,6
0.03	POKOJ	11,8
0.04	LOŽNICE	14,2
0.05	KOUPELNA	5,7
0.06	ŠATNA	5,9
0.07	KOUPELNA	6,7
0.08	CHODBA	4,9
0.09	WC	1,8
0.10	TECHNICKÁ MÍSTNOST	4,3
0.11	SKLAD	36,0
0.12	SKLAD	2,5

135,7 m²

VILA 4 | PŮDORYS SUTERÉNU (1PP)

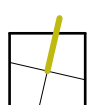
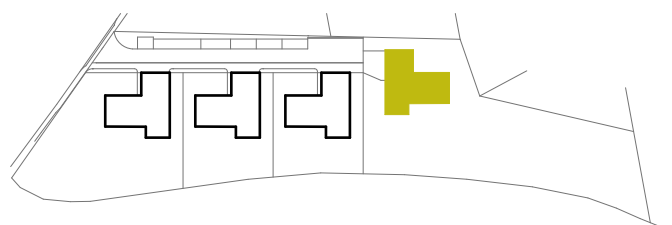
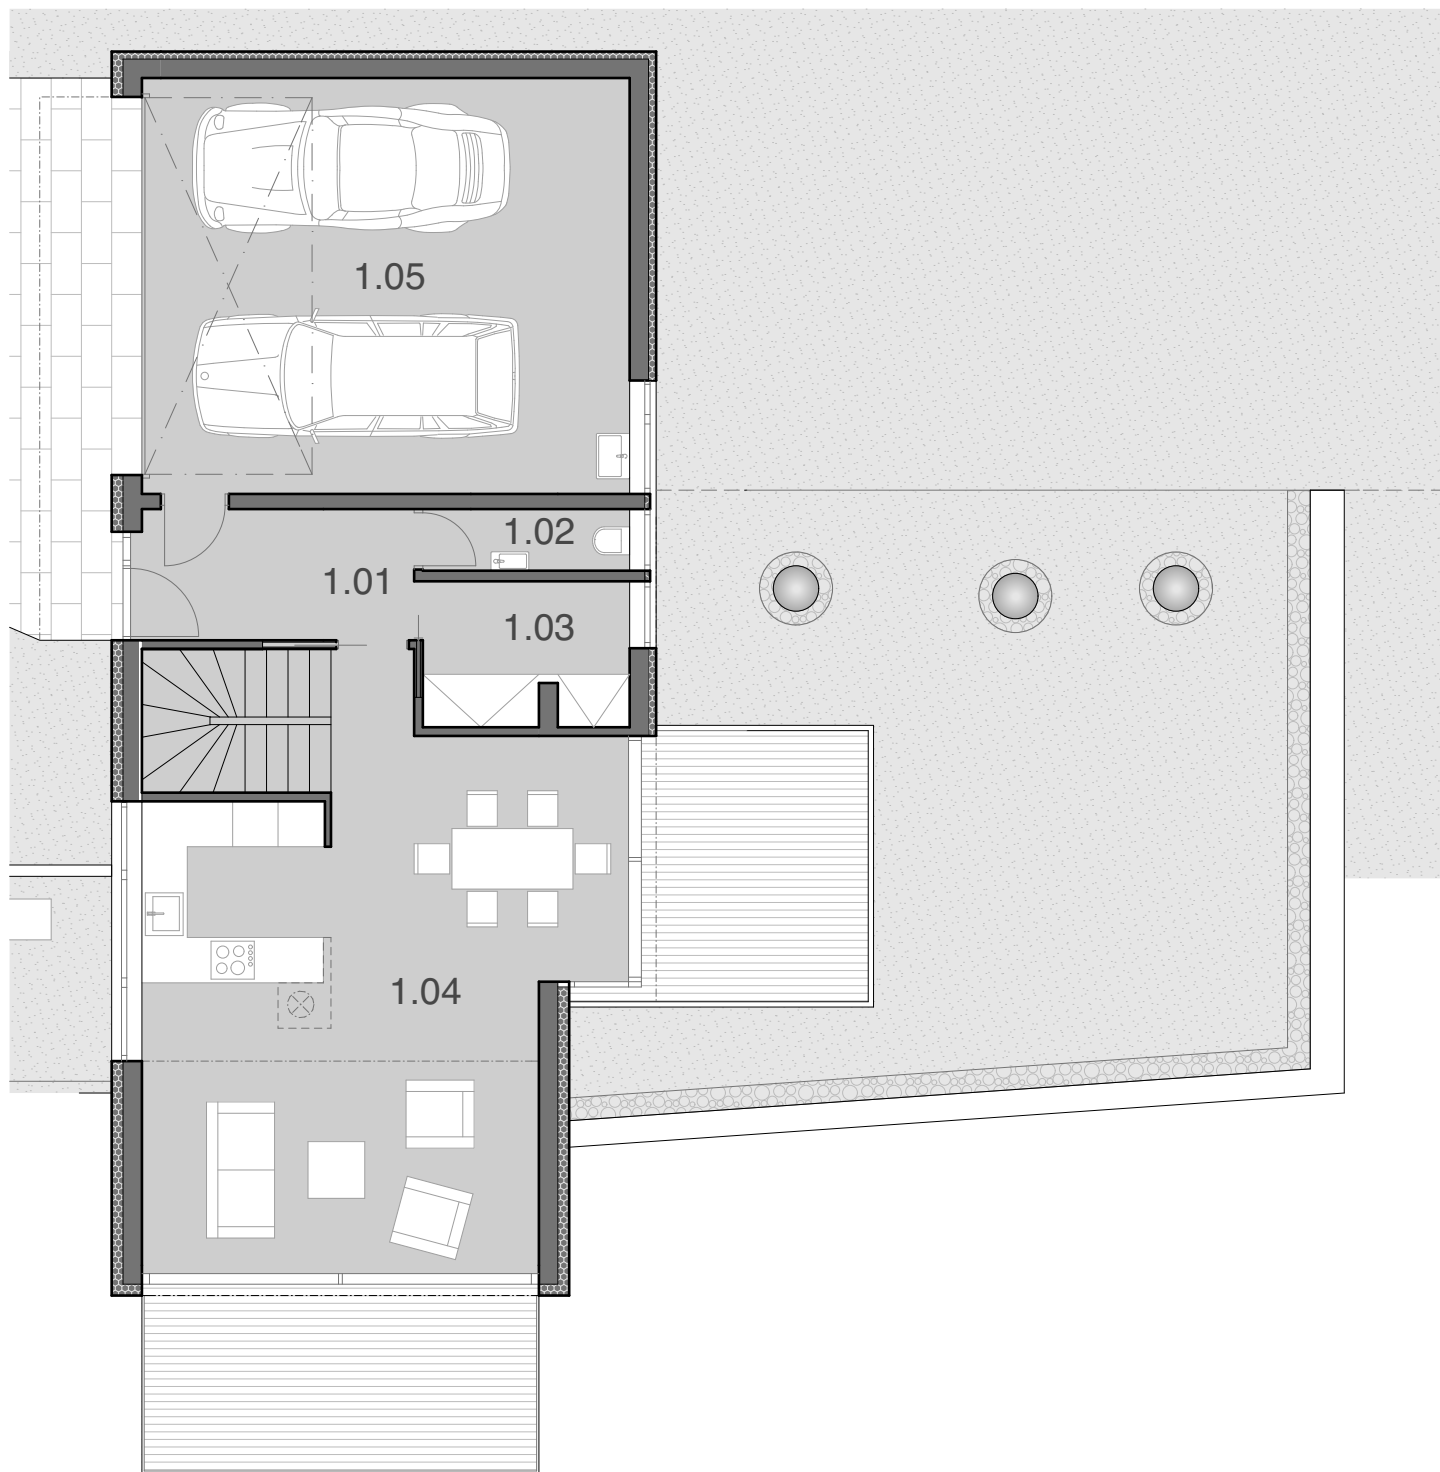


MĚŘÍTKO PŮDORYSU 1:100 /FORMÁT A4

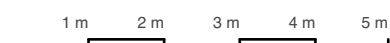


ČÍSLO	ÚČEL MÍSTNOSTI	PLOCHA
1.01	ZÁDVEŘÍ	6,4
1.02	WC	2,3
1.03	ŠATNA	5,1
1.04	SPOLEČENSKÁ MÍSTNOST SE SCHODIŠTĚM	40,2
1.05	GARÁŽ	35,5
		89,5 m ²

VILA 4 | PŮDORYS PŘÍZEMÍ (1NP)

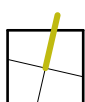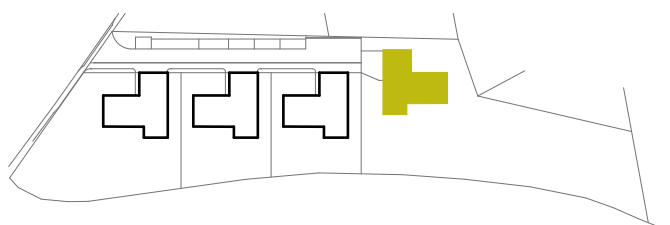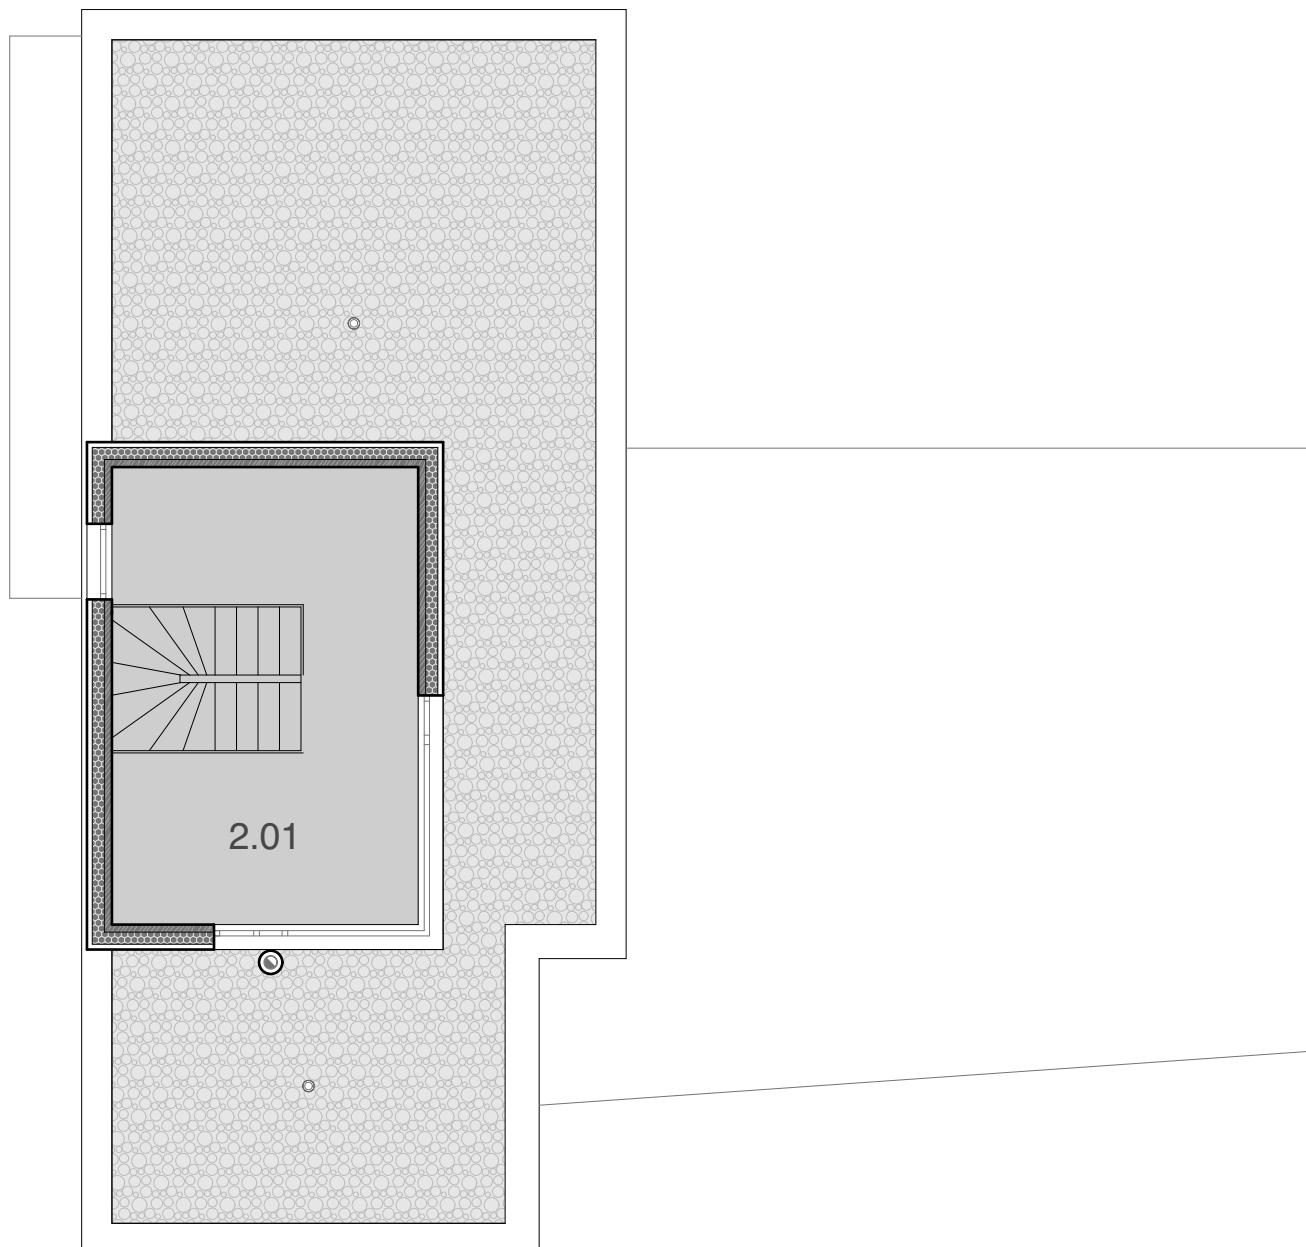

MĚŘÍTKO PŮDORYSU 1:100 /FORMÁT A4

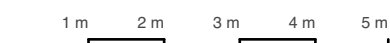

ČÍSLO	ÚČEL MÍSTNOSTI	PLOCHA
2.01	POKOJ SE SCHODIŠTĚM	24,5
		24,5 m ²

VILA 4 | PŮDORYS NÁSTAVBY (2NP)